


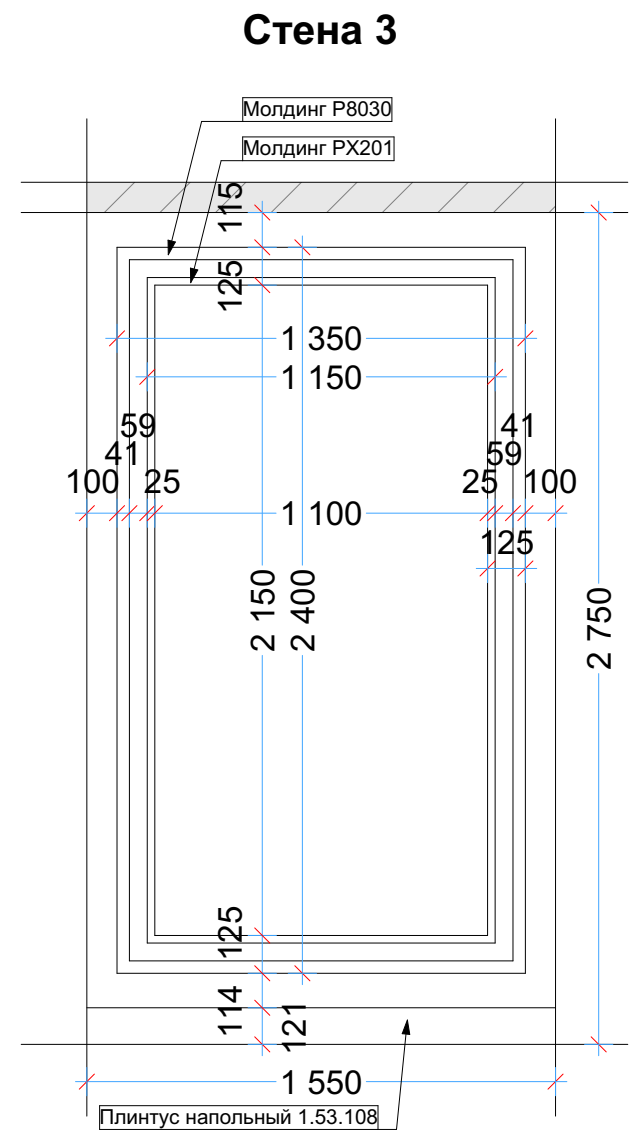
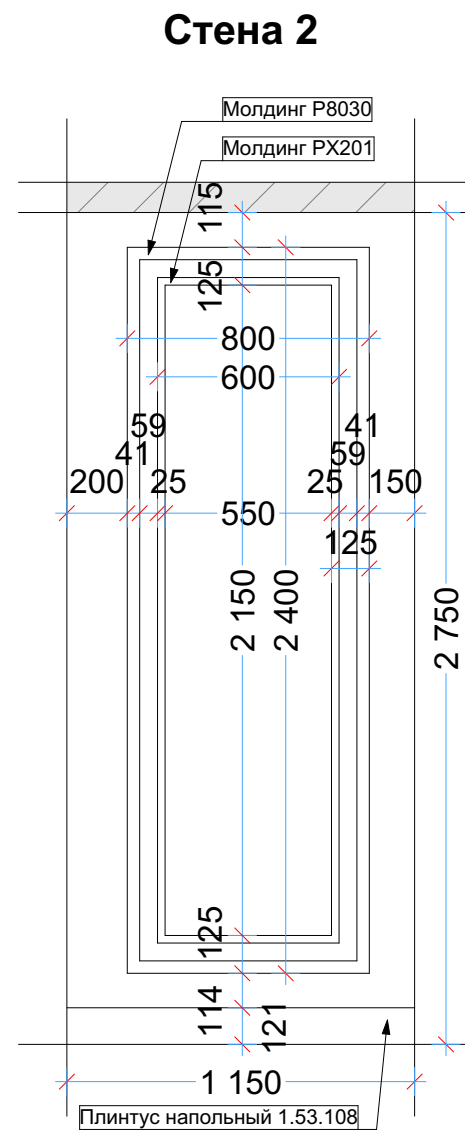
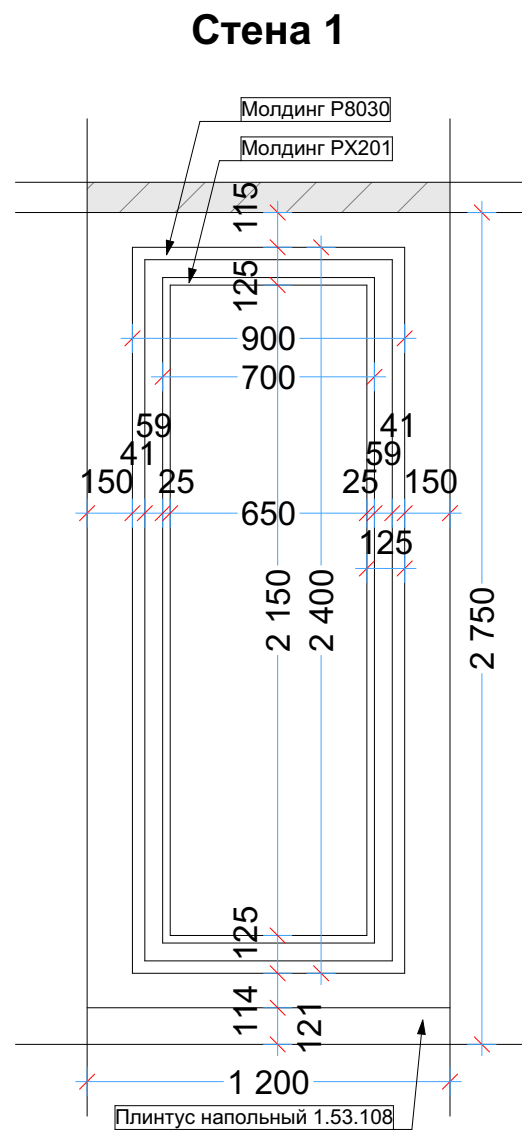


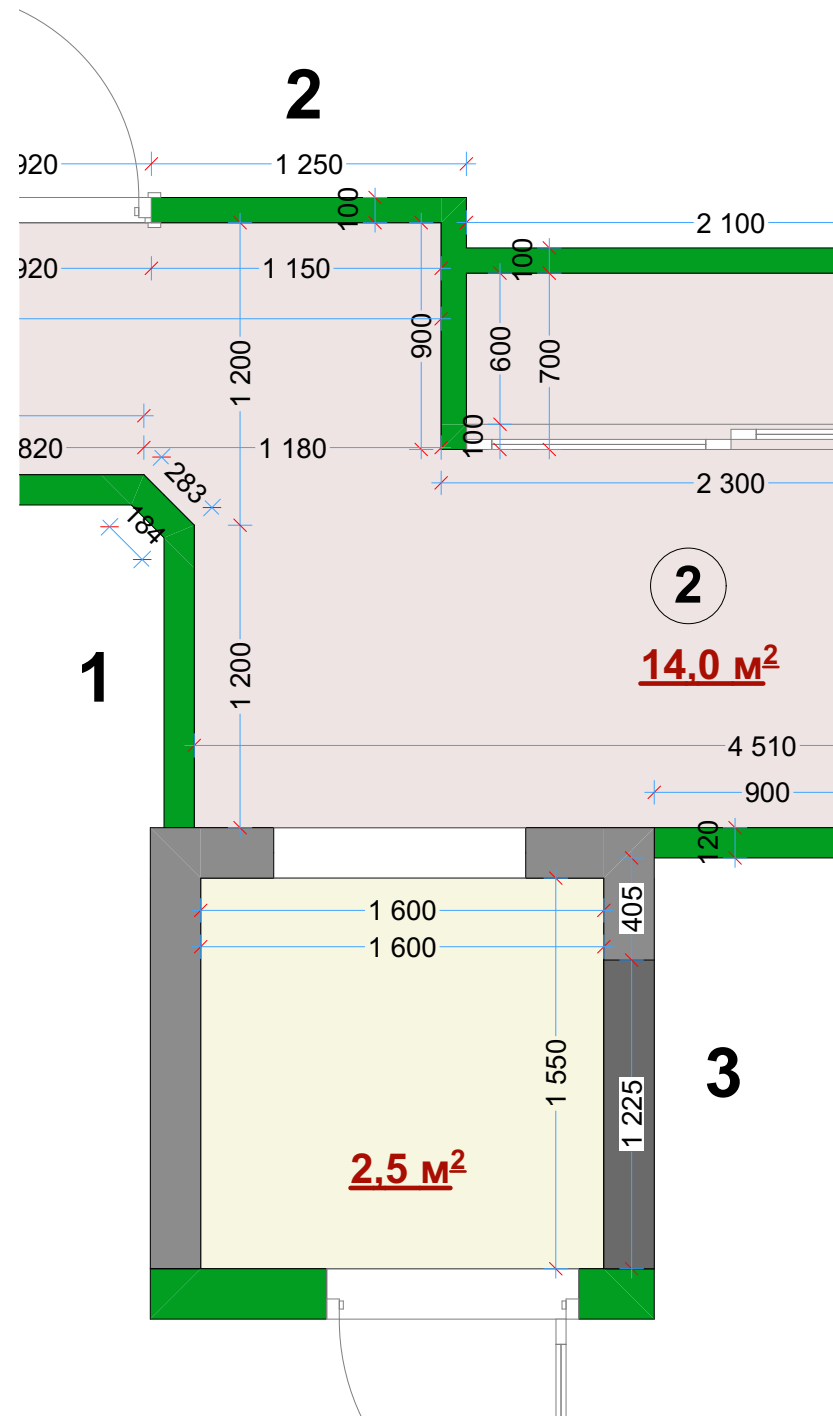


|          |              |  |  |   |   |         |        |
|----------|--------------|--|--|---|---|---------|--------|
| Заказчик |              |  |  | Квартира по адресу: г.Пушкино,<br>1-й Некрасовский проезд, д. 13                                        | Лист   | Масштаб | Стадия |
| Дизайнер | Ялицына В.А. |  |  |   | 18   |         |        |
| Дата     | 22.06.23     |  |  | План и развёртки по стенам прихожей с<br>детализацией расположения<br>декоративных элементов из лепнины |  DESIGN<br>STUDIO<br>TERRITORY<br>DESIGN |         |        |

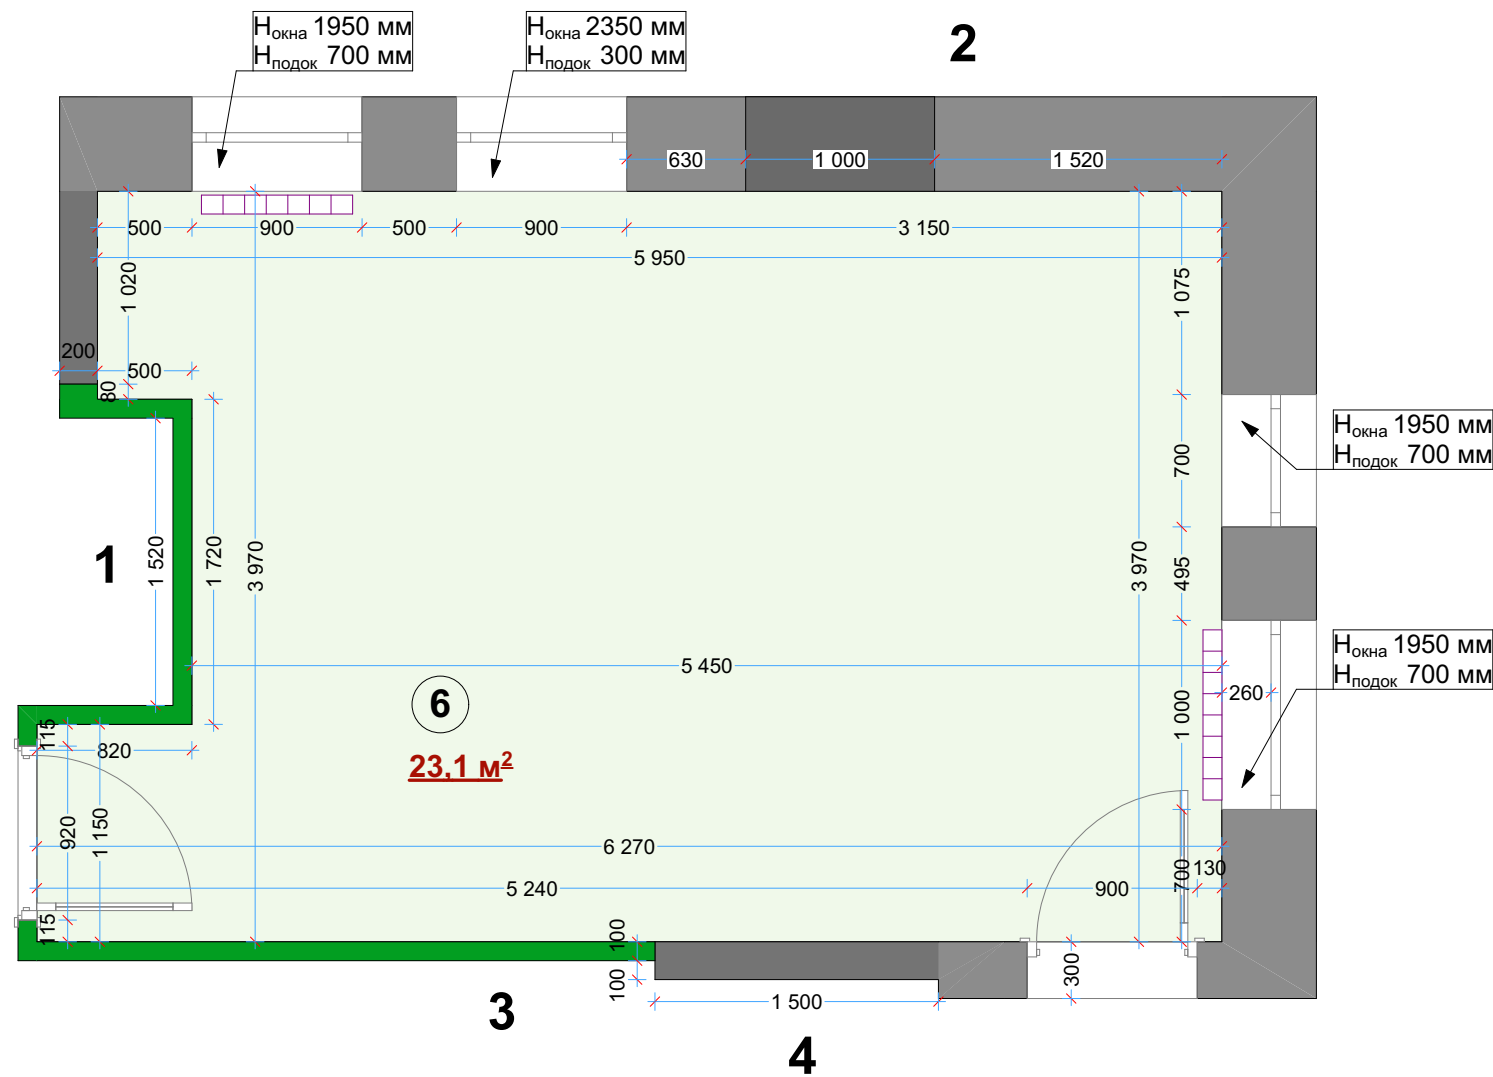


Стена 4 (пилон на кухне)

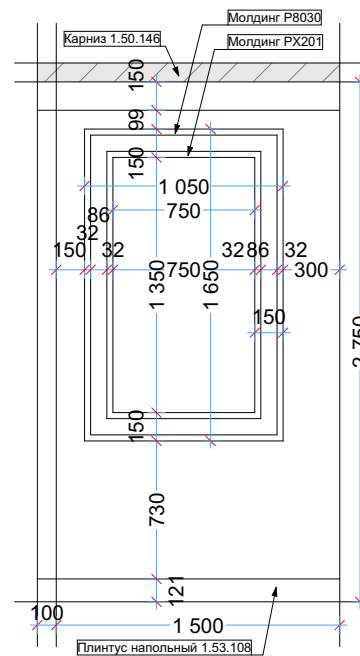


Стена 1

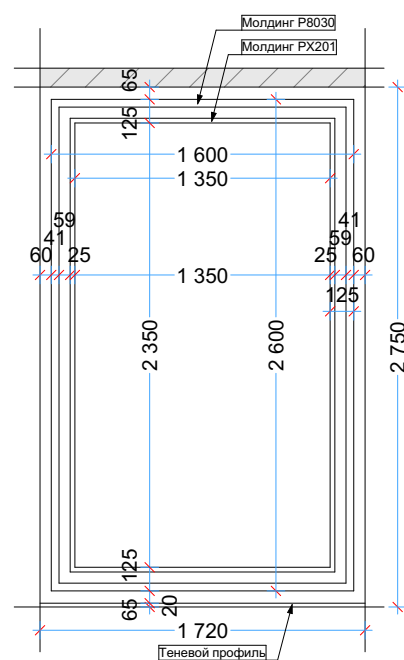

Стена 2

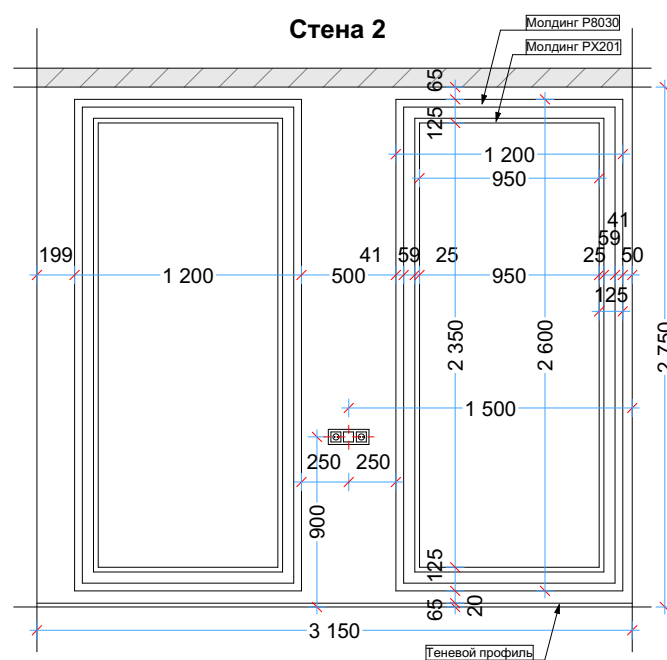

Стена 3

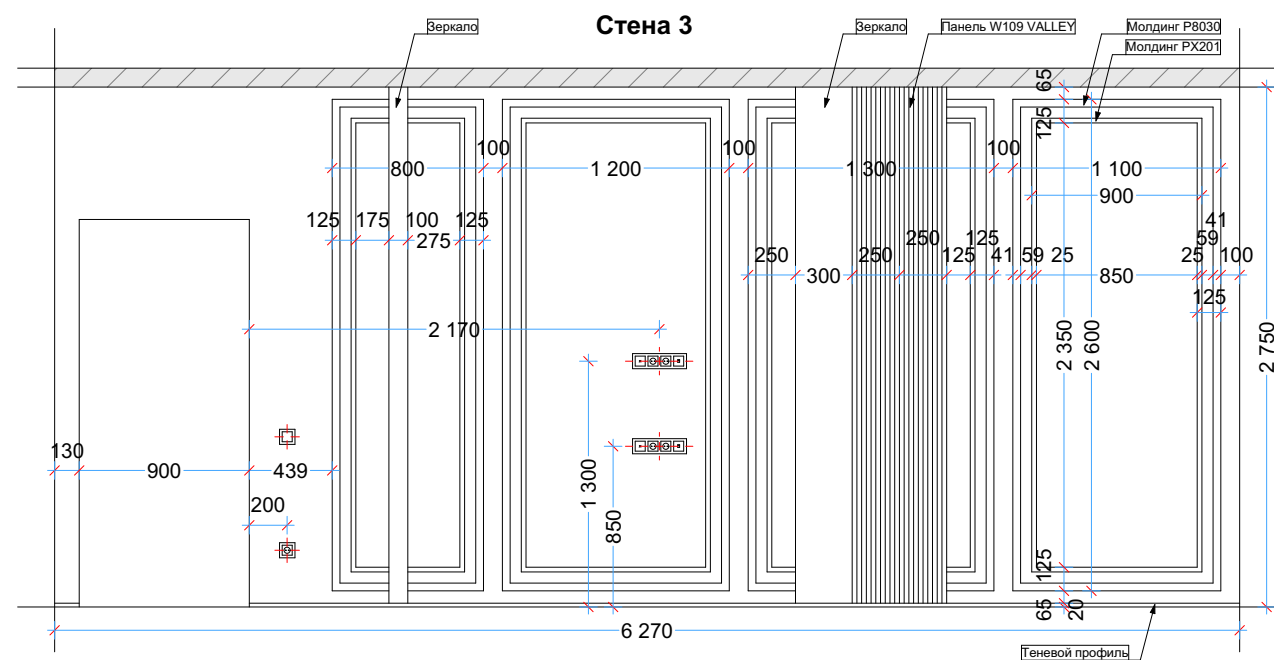

|          |              |  |  |   |   |         |        |
|----------|--------------|--|--|---|---|---------|--------|
| Заказчик |              |  |  | Квартира по адресу: г.Пушкино,<br>1-й Некрасовский проезд, д. 13                                        | Лист   | Масштаб | Стадия |
| Дизайнер | Ялицына В.А. |  |  |   | 19   |         |        |
| Дата     | 22.06.23     |  |  | План и развёртки по стенам гостиной с<br>детализацией расположения<br>декоративных элементов из лепнины |  DESIGN<br>STUDIO<br>TERRITORY<br>DESIGN |         |        |